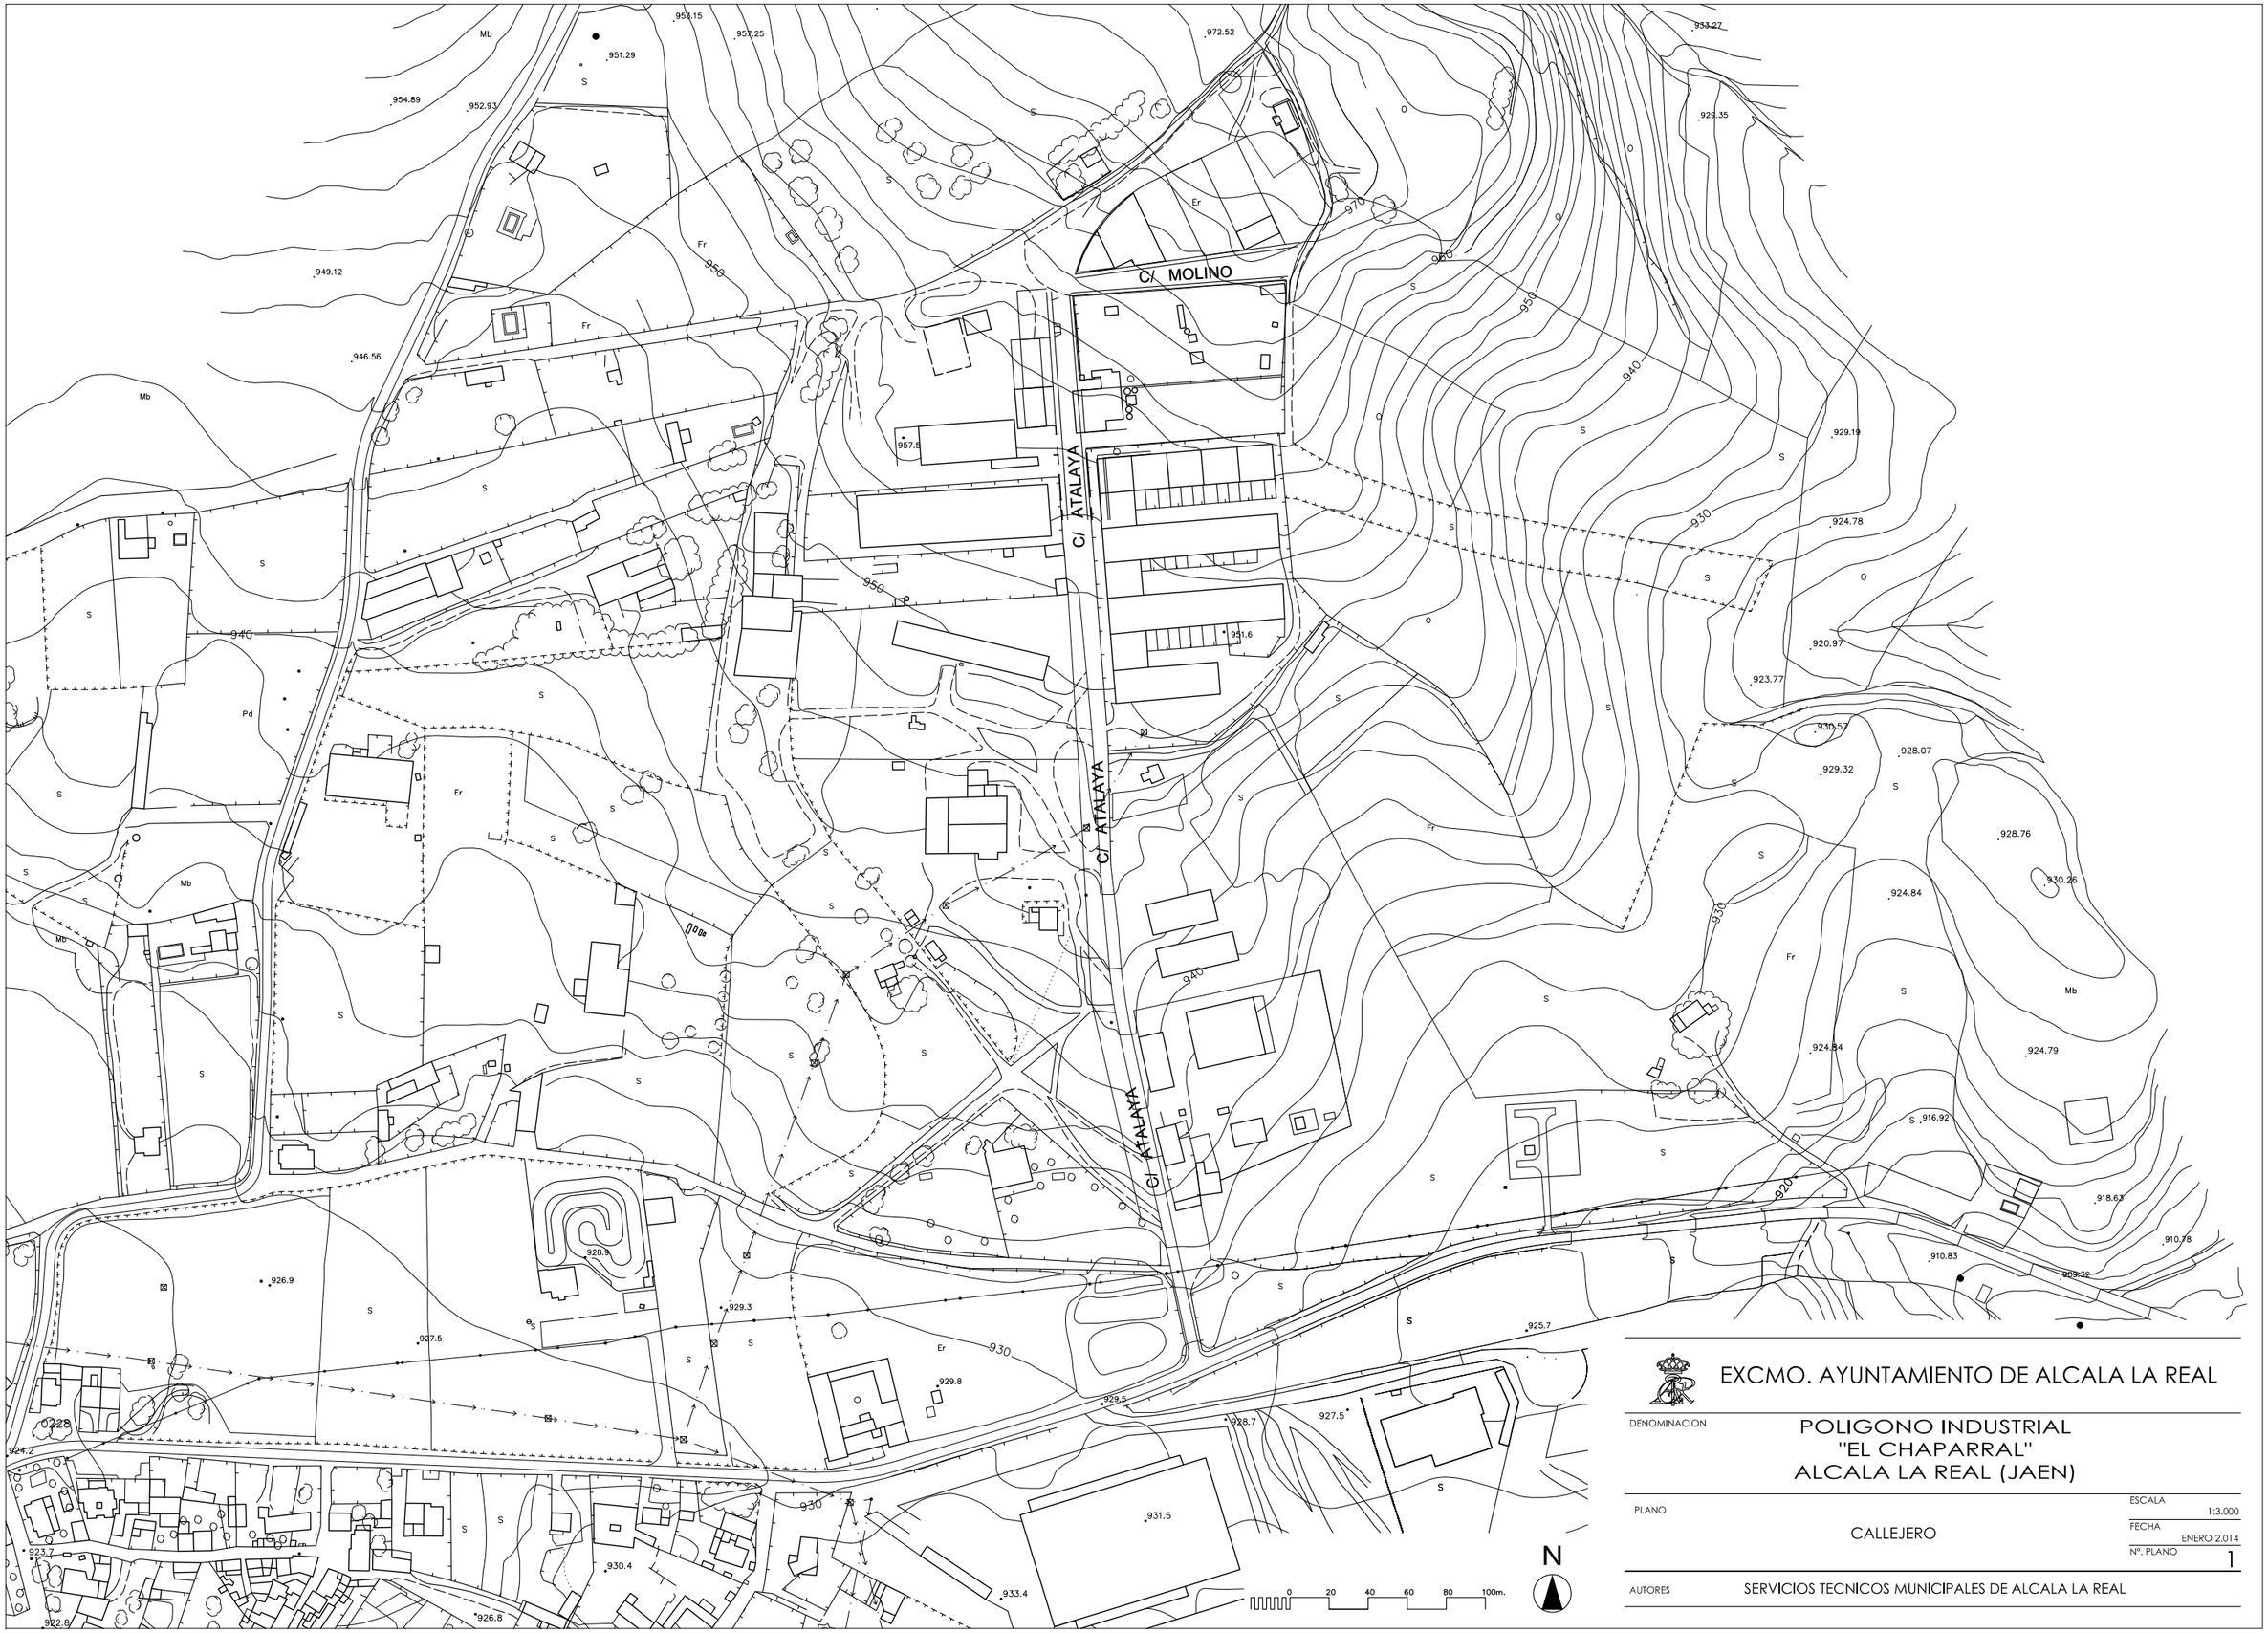

EXCMO. AYUNTAMIENTO DE ALCALA LA REAL

DENOMINACION

POLIGONO INDUSTRIAL "EL CHAPARRAL" ALCALA LA REAL (JAEN)

PLANO

CALLEJERO

ESCALA 1:3.000

FECHA ENERO 2.014

Nº. PLANO 1

AUTORES SERVICIOS TECNICOS MUNICIPALES DE ALCALA LA REAL